


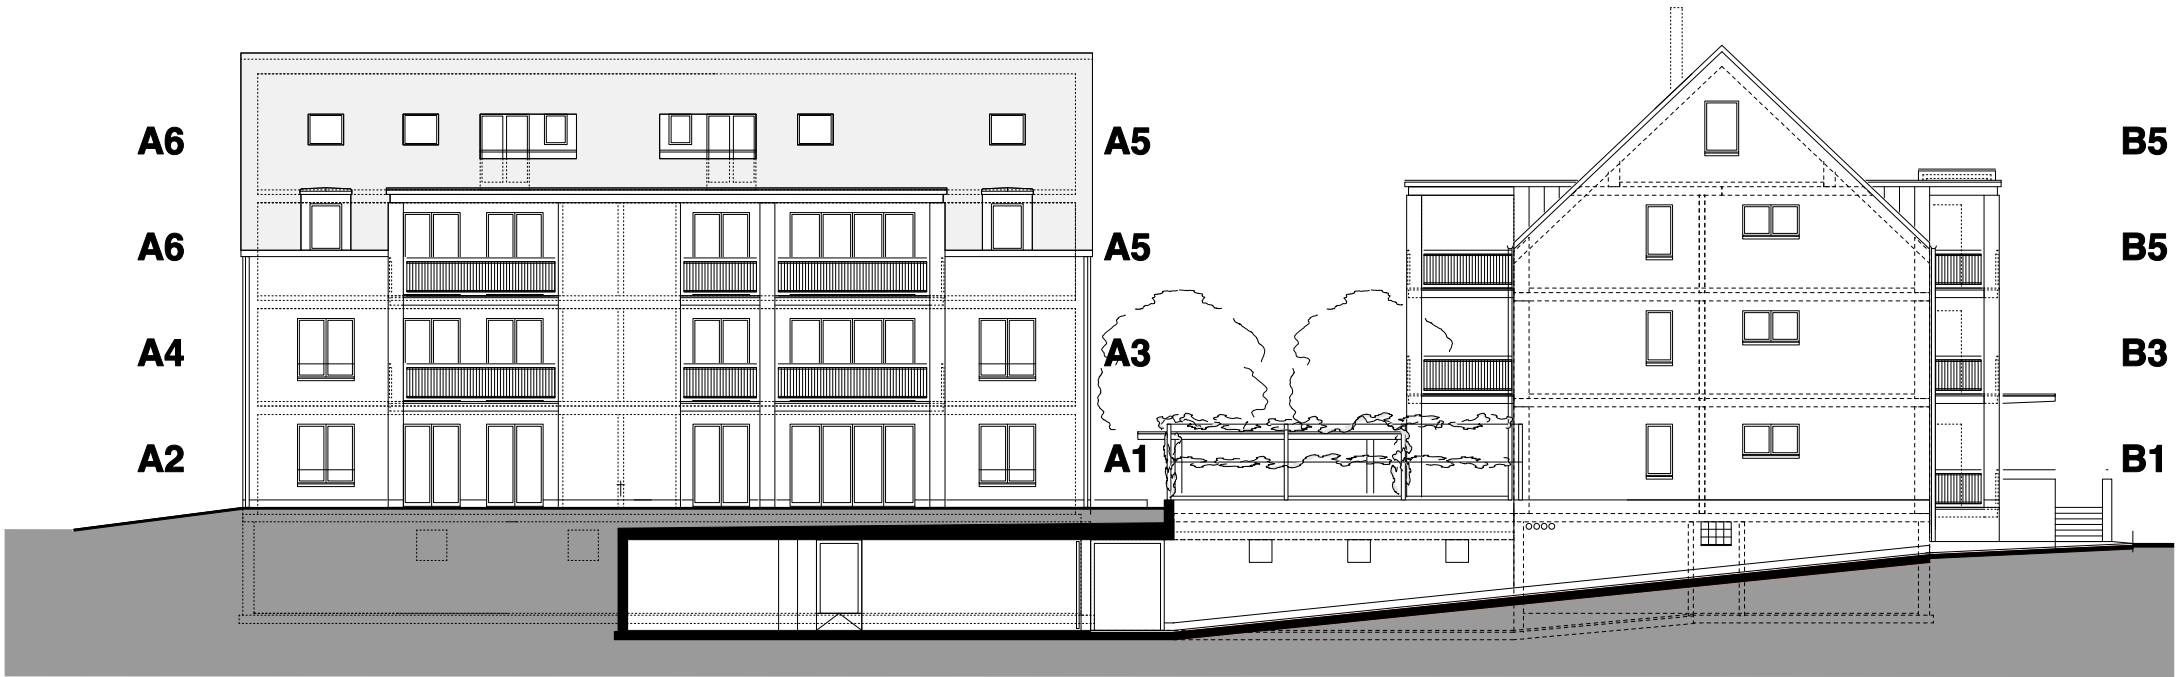

WESTFASSADE



SÜDFASSADE