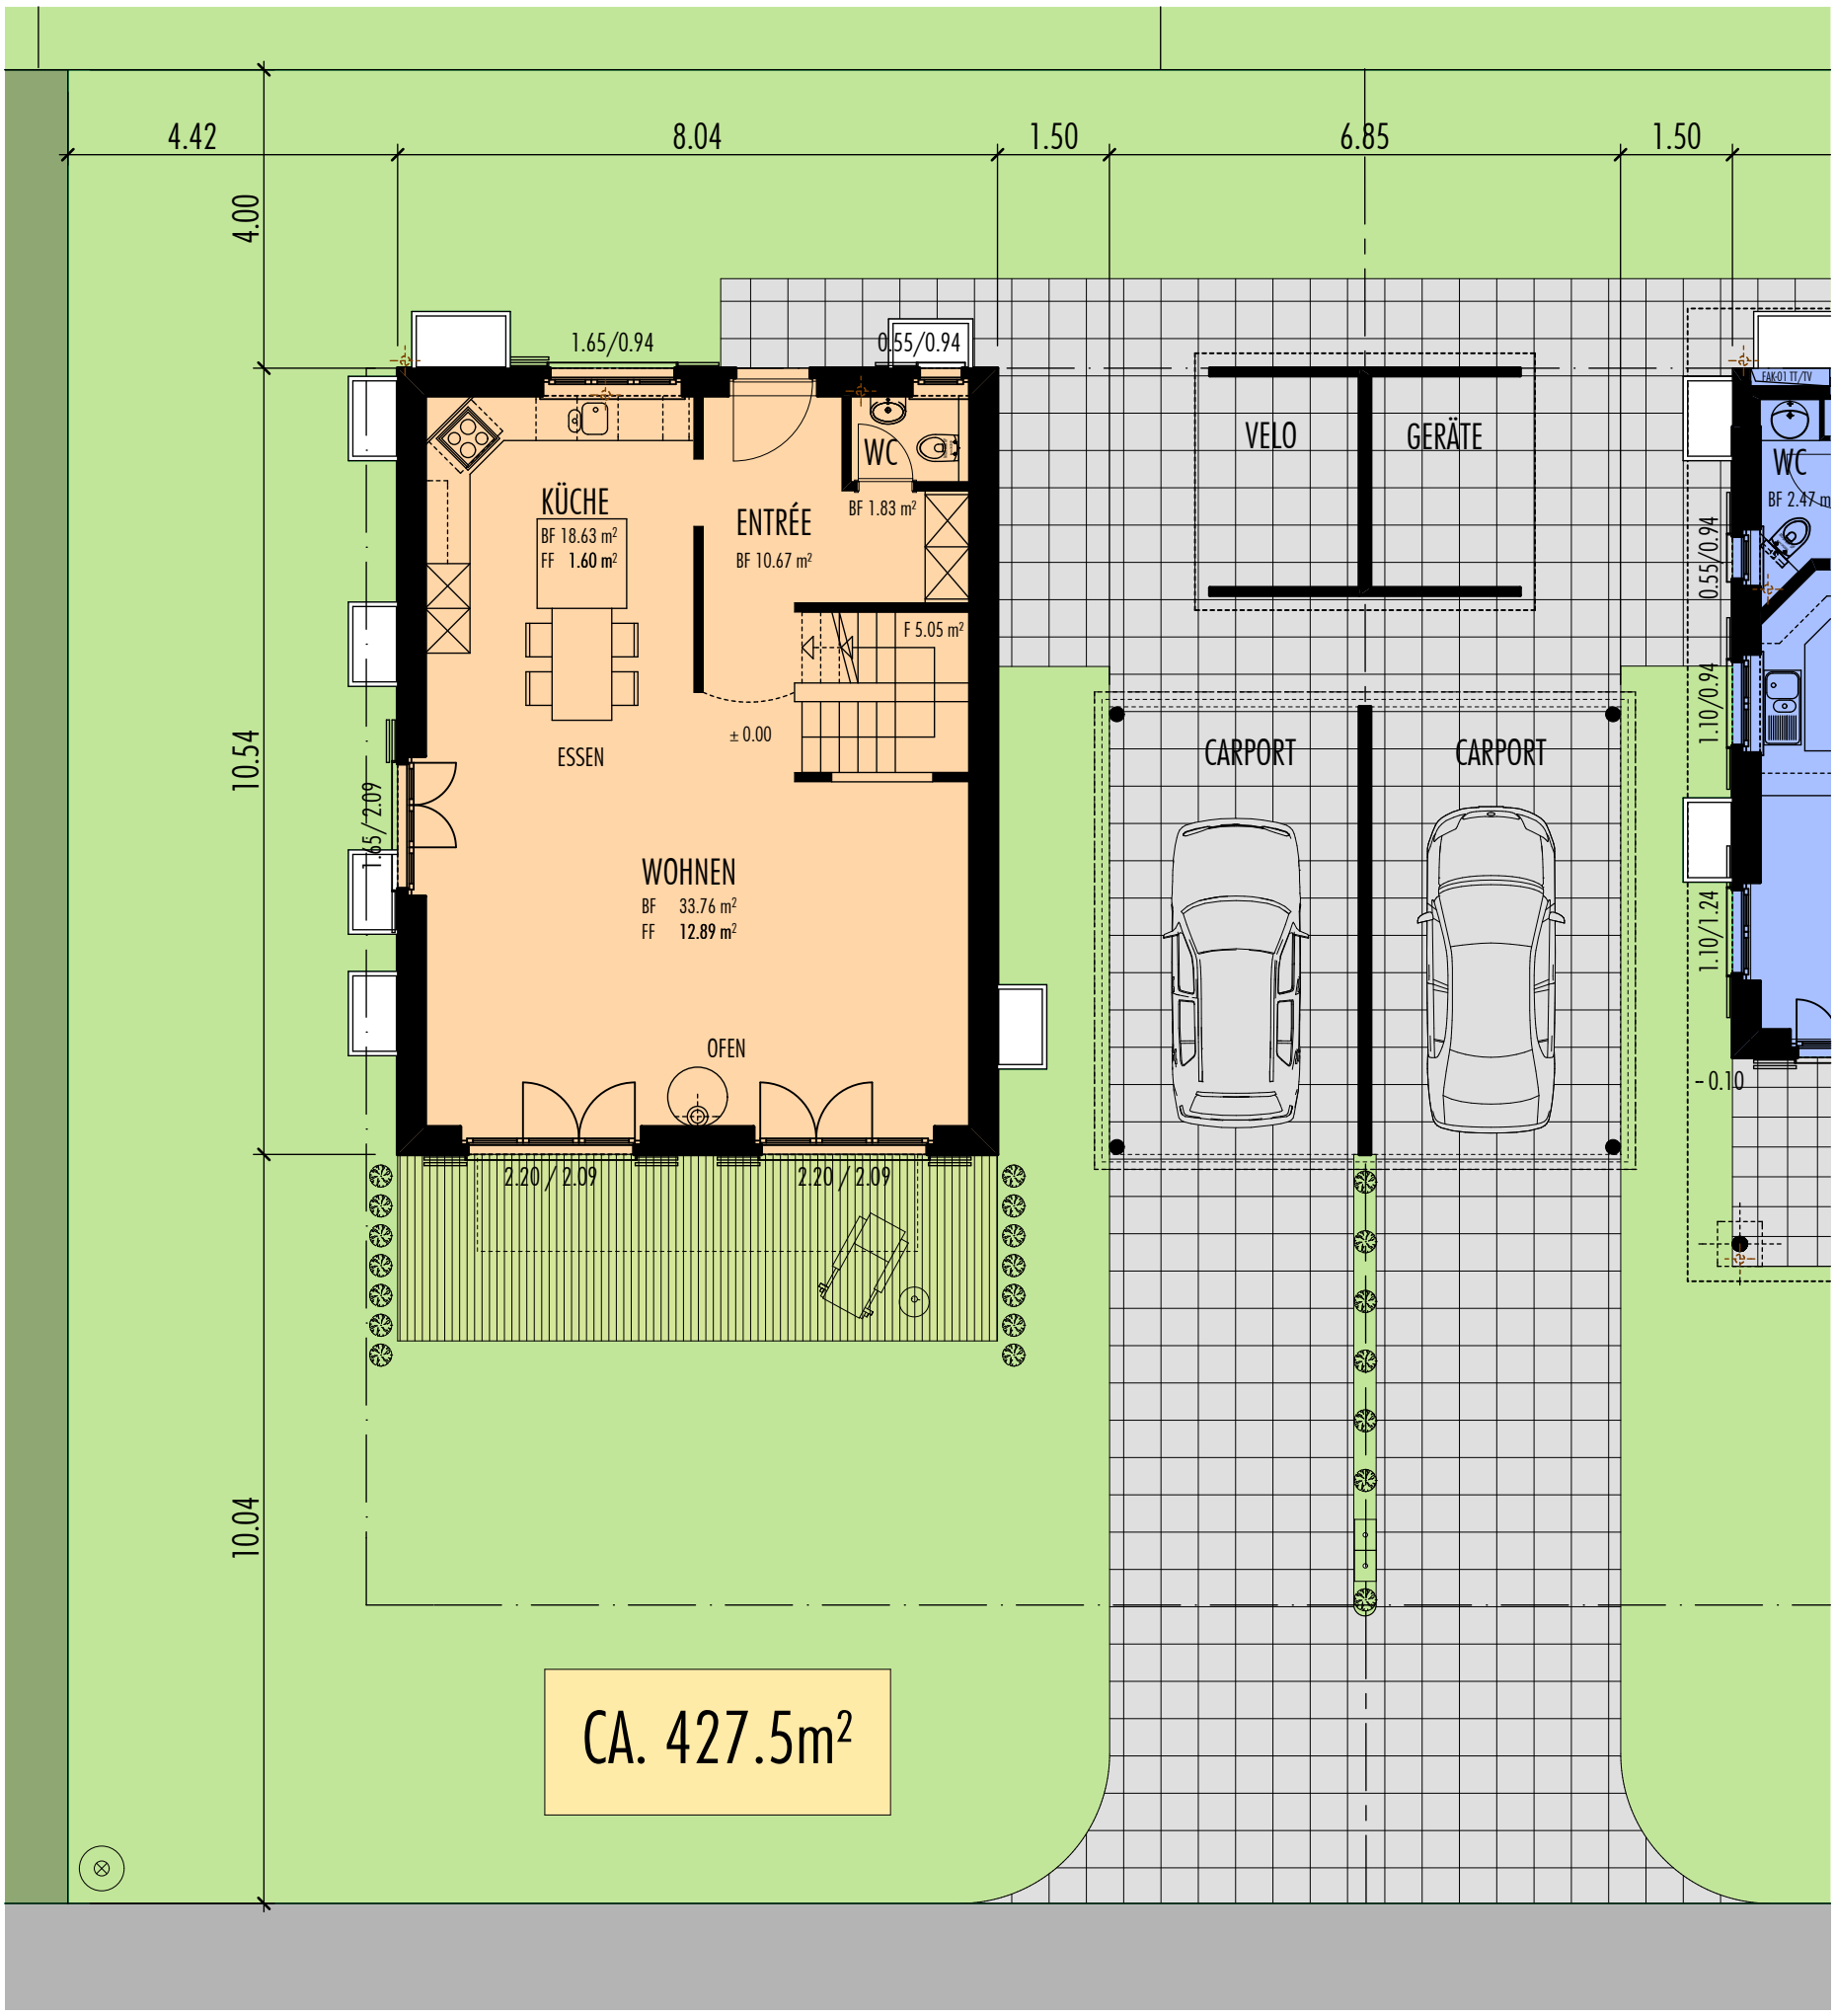

MÖHLIN, DEN :

DER BAUHERR :

DER LANDEIGENTÜMER :

DER ARCHITEKT :

HÜRBIN + FREY AG

ARCHITEKTURBÜRO HÜRBIN + FREY AG BAHNHOFSTRASSE 16 4313 MÖHLIN
TEL : 061 / 851 01 66 FAX : 061 / 853 91 61 MAIL : info@huerbinfrey.ch

BAUHERR

BAUSTELLE ORCHIDEENWEG / 4313 MÖHLIN

MST.	1:100
PLAN GR.	A3
GEZ.	Thomann
DATUM	09.02.2009
REV.	*

ERDGESCHOSS

SPEZIAL