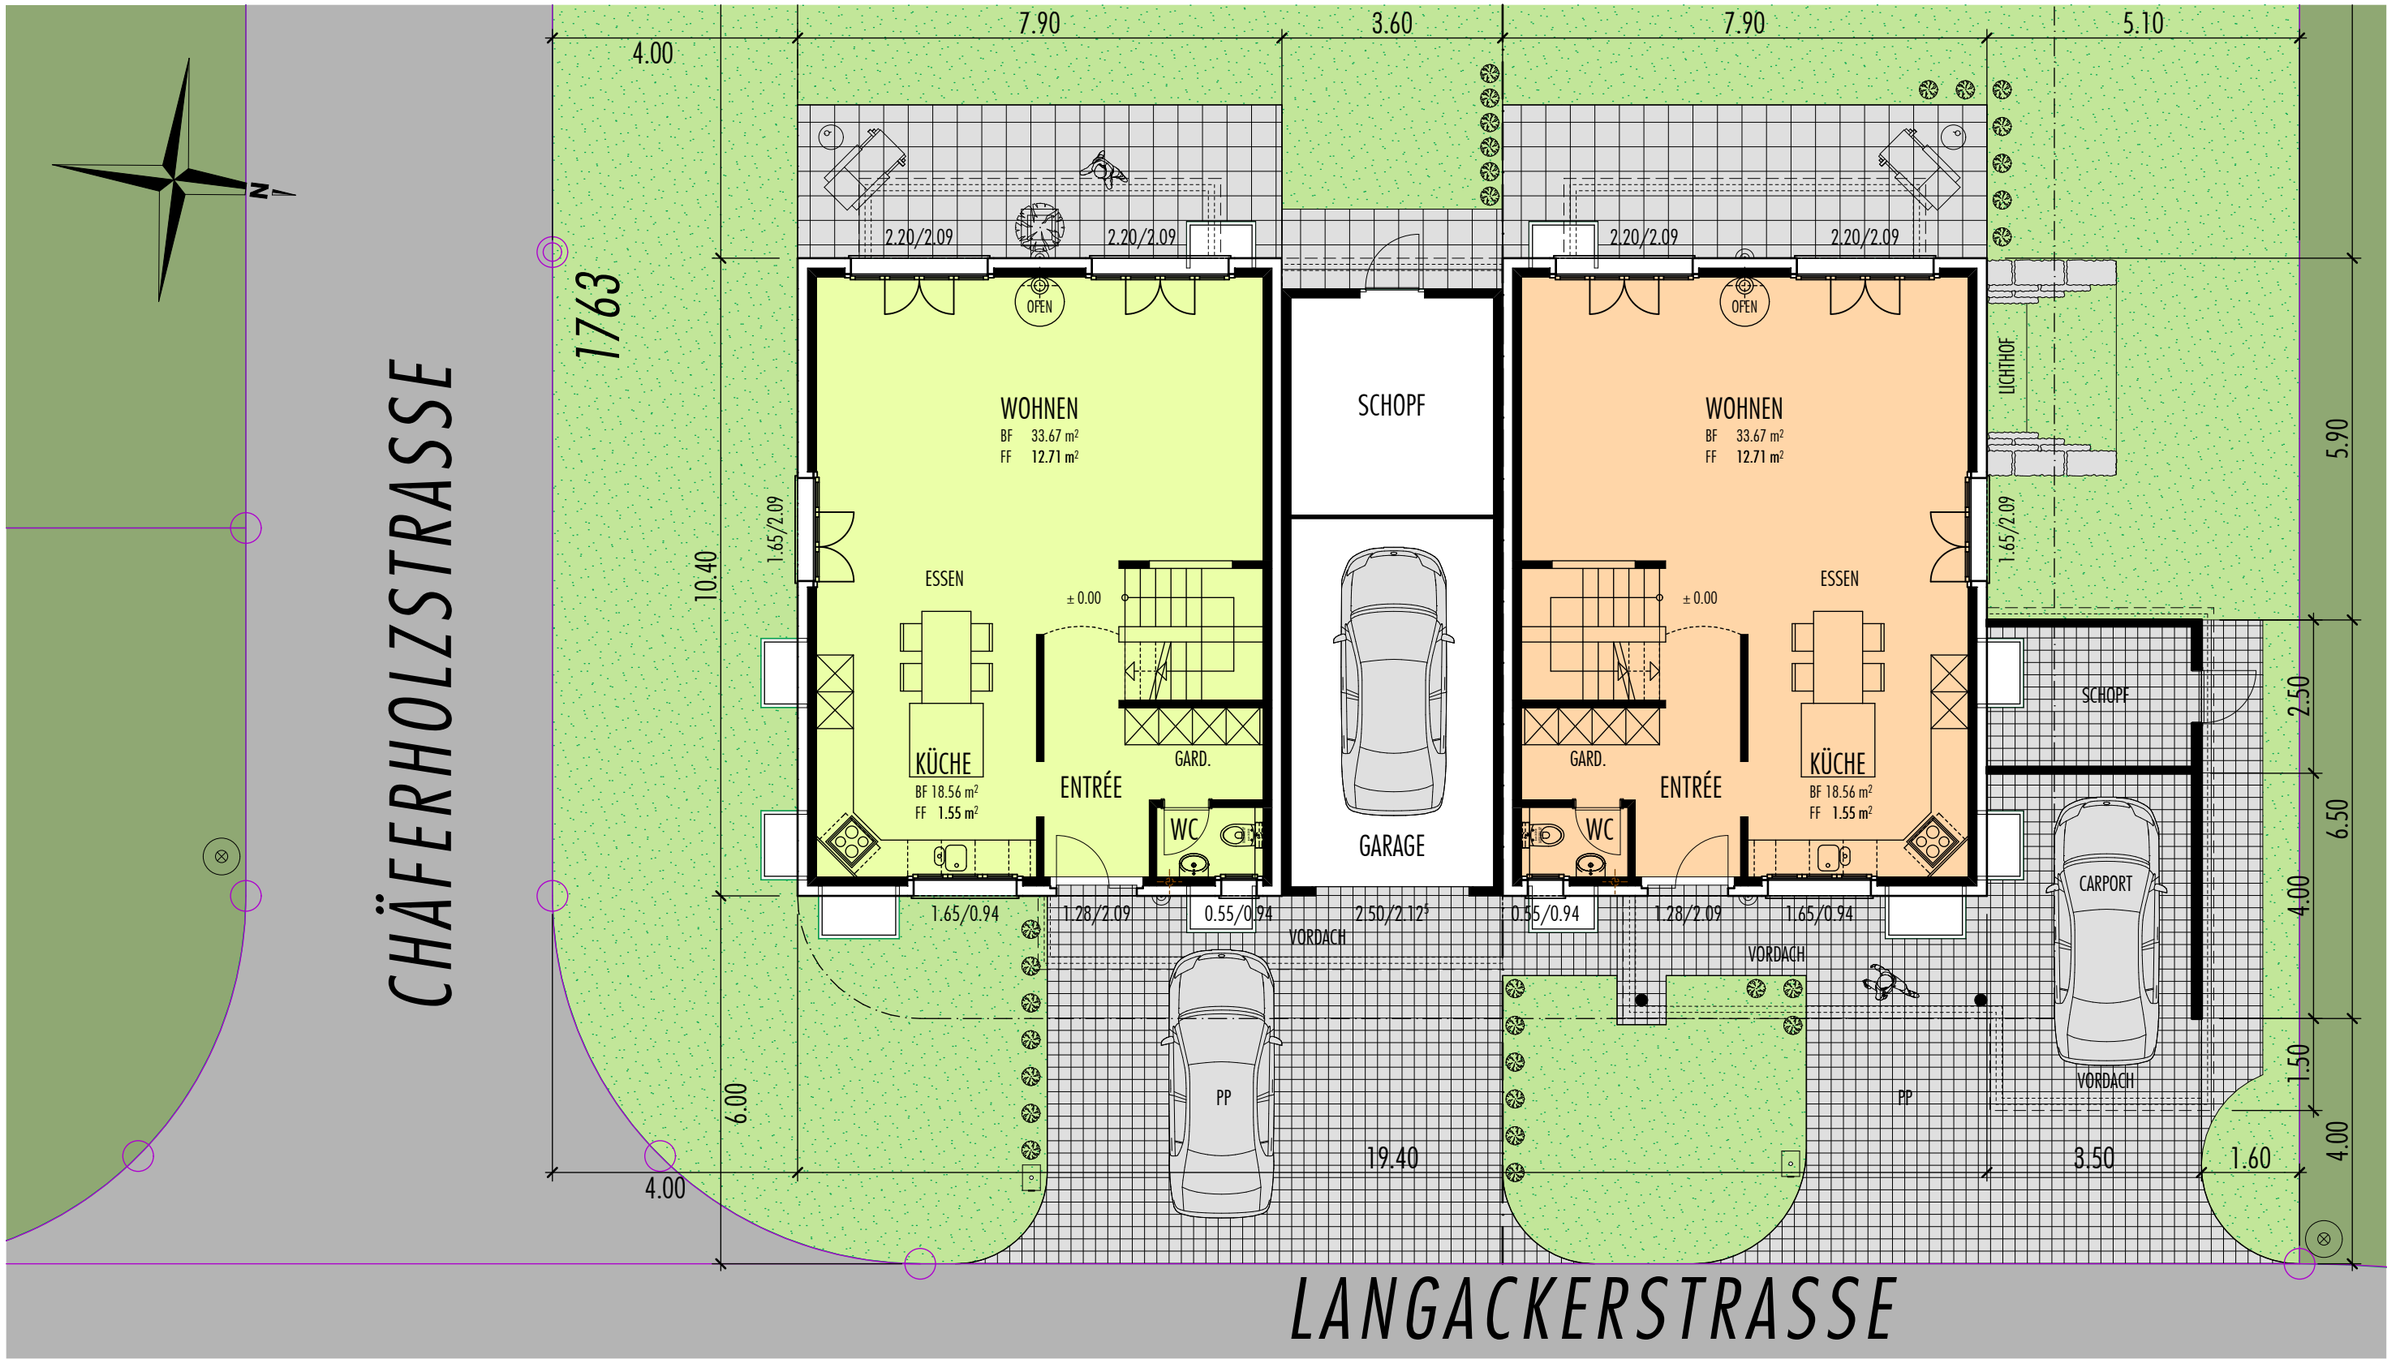

MÖHLIN, DEN :

DER BAUHERR :

DER LANDEIGENTÜMER :

DER ARCHITEKT :

EG = ±0.00 = 328.68 M.Ü.M.

HÜRBIN + FREY AG

ARCHITEKTURBÜRO HÜRBIN + FREY AG BAHNHOFSTRASSE 16 4313 MÖHLIN
TEL : 061 / 851 01 66 FAX : 061 / 853 91 61 MAIL : info@huerbinfrey.ch

BAUHERR S.+C. JOTTI, ULMENSTR. , 4313 MÖHLIN // HÜRBIN + FREY , 4313 MÖHLIN

BAUSTELLE PARZ-NR. 2087, LANGACKERSTR. / 4313 MÖHLIN

ERDGESCHOSS

SPEZIAL

MST.	1:100
PLAN GR.	A3
GEZ.	Thomann
DATUM	18.02.2009
REV.	*